
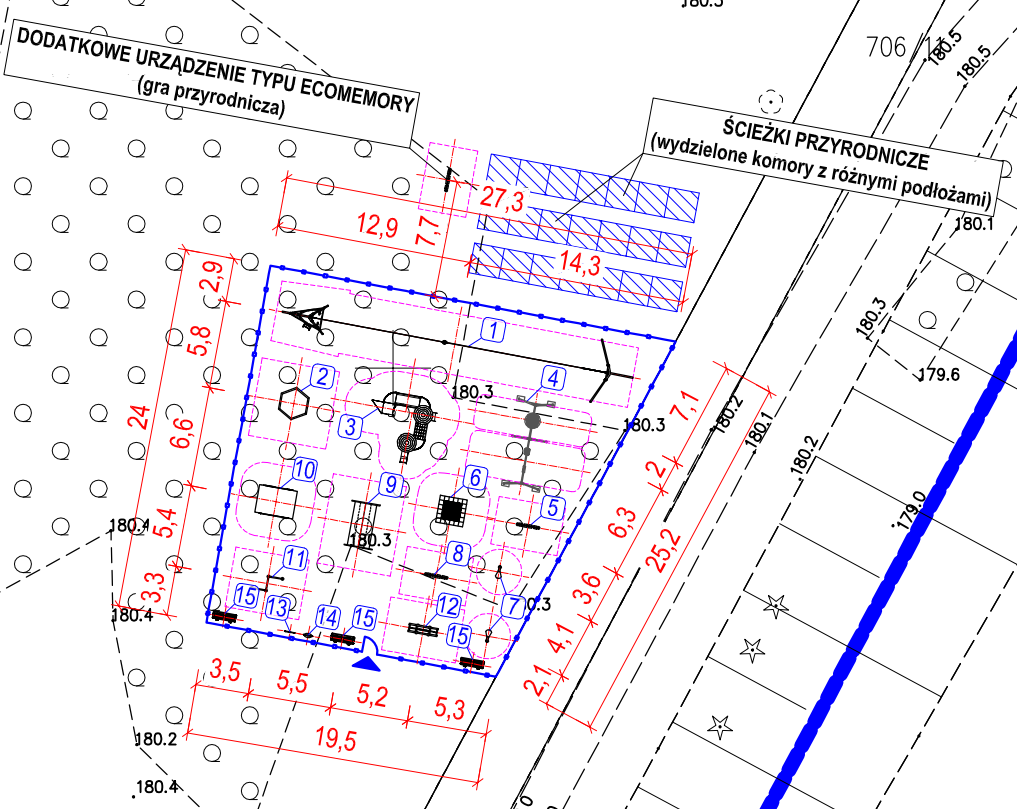


MAPA DO CELÓW PROJEKTOWYCH
SKALA 1:500

Układ odniesienia: PL-ETRF89, układ wsp. płaskich: PL-2000 strefa 6 (18'), układ wys.: PL-EVRF2007-NH
Sekcje mapy: 6.152.17.15.4.3; 6.152.17.15.4.1; 6.152.17.15.4.4; 6.152.17.15.4.2

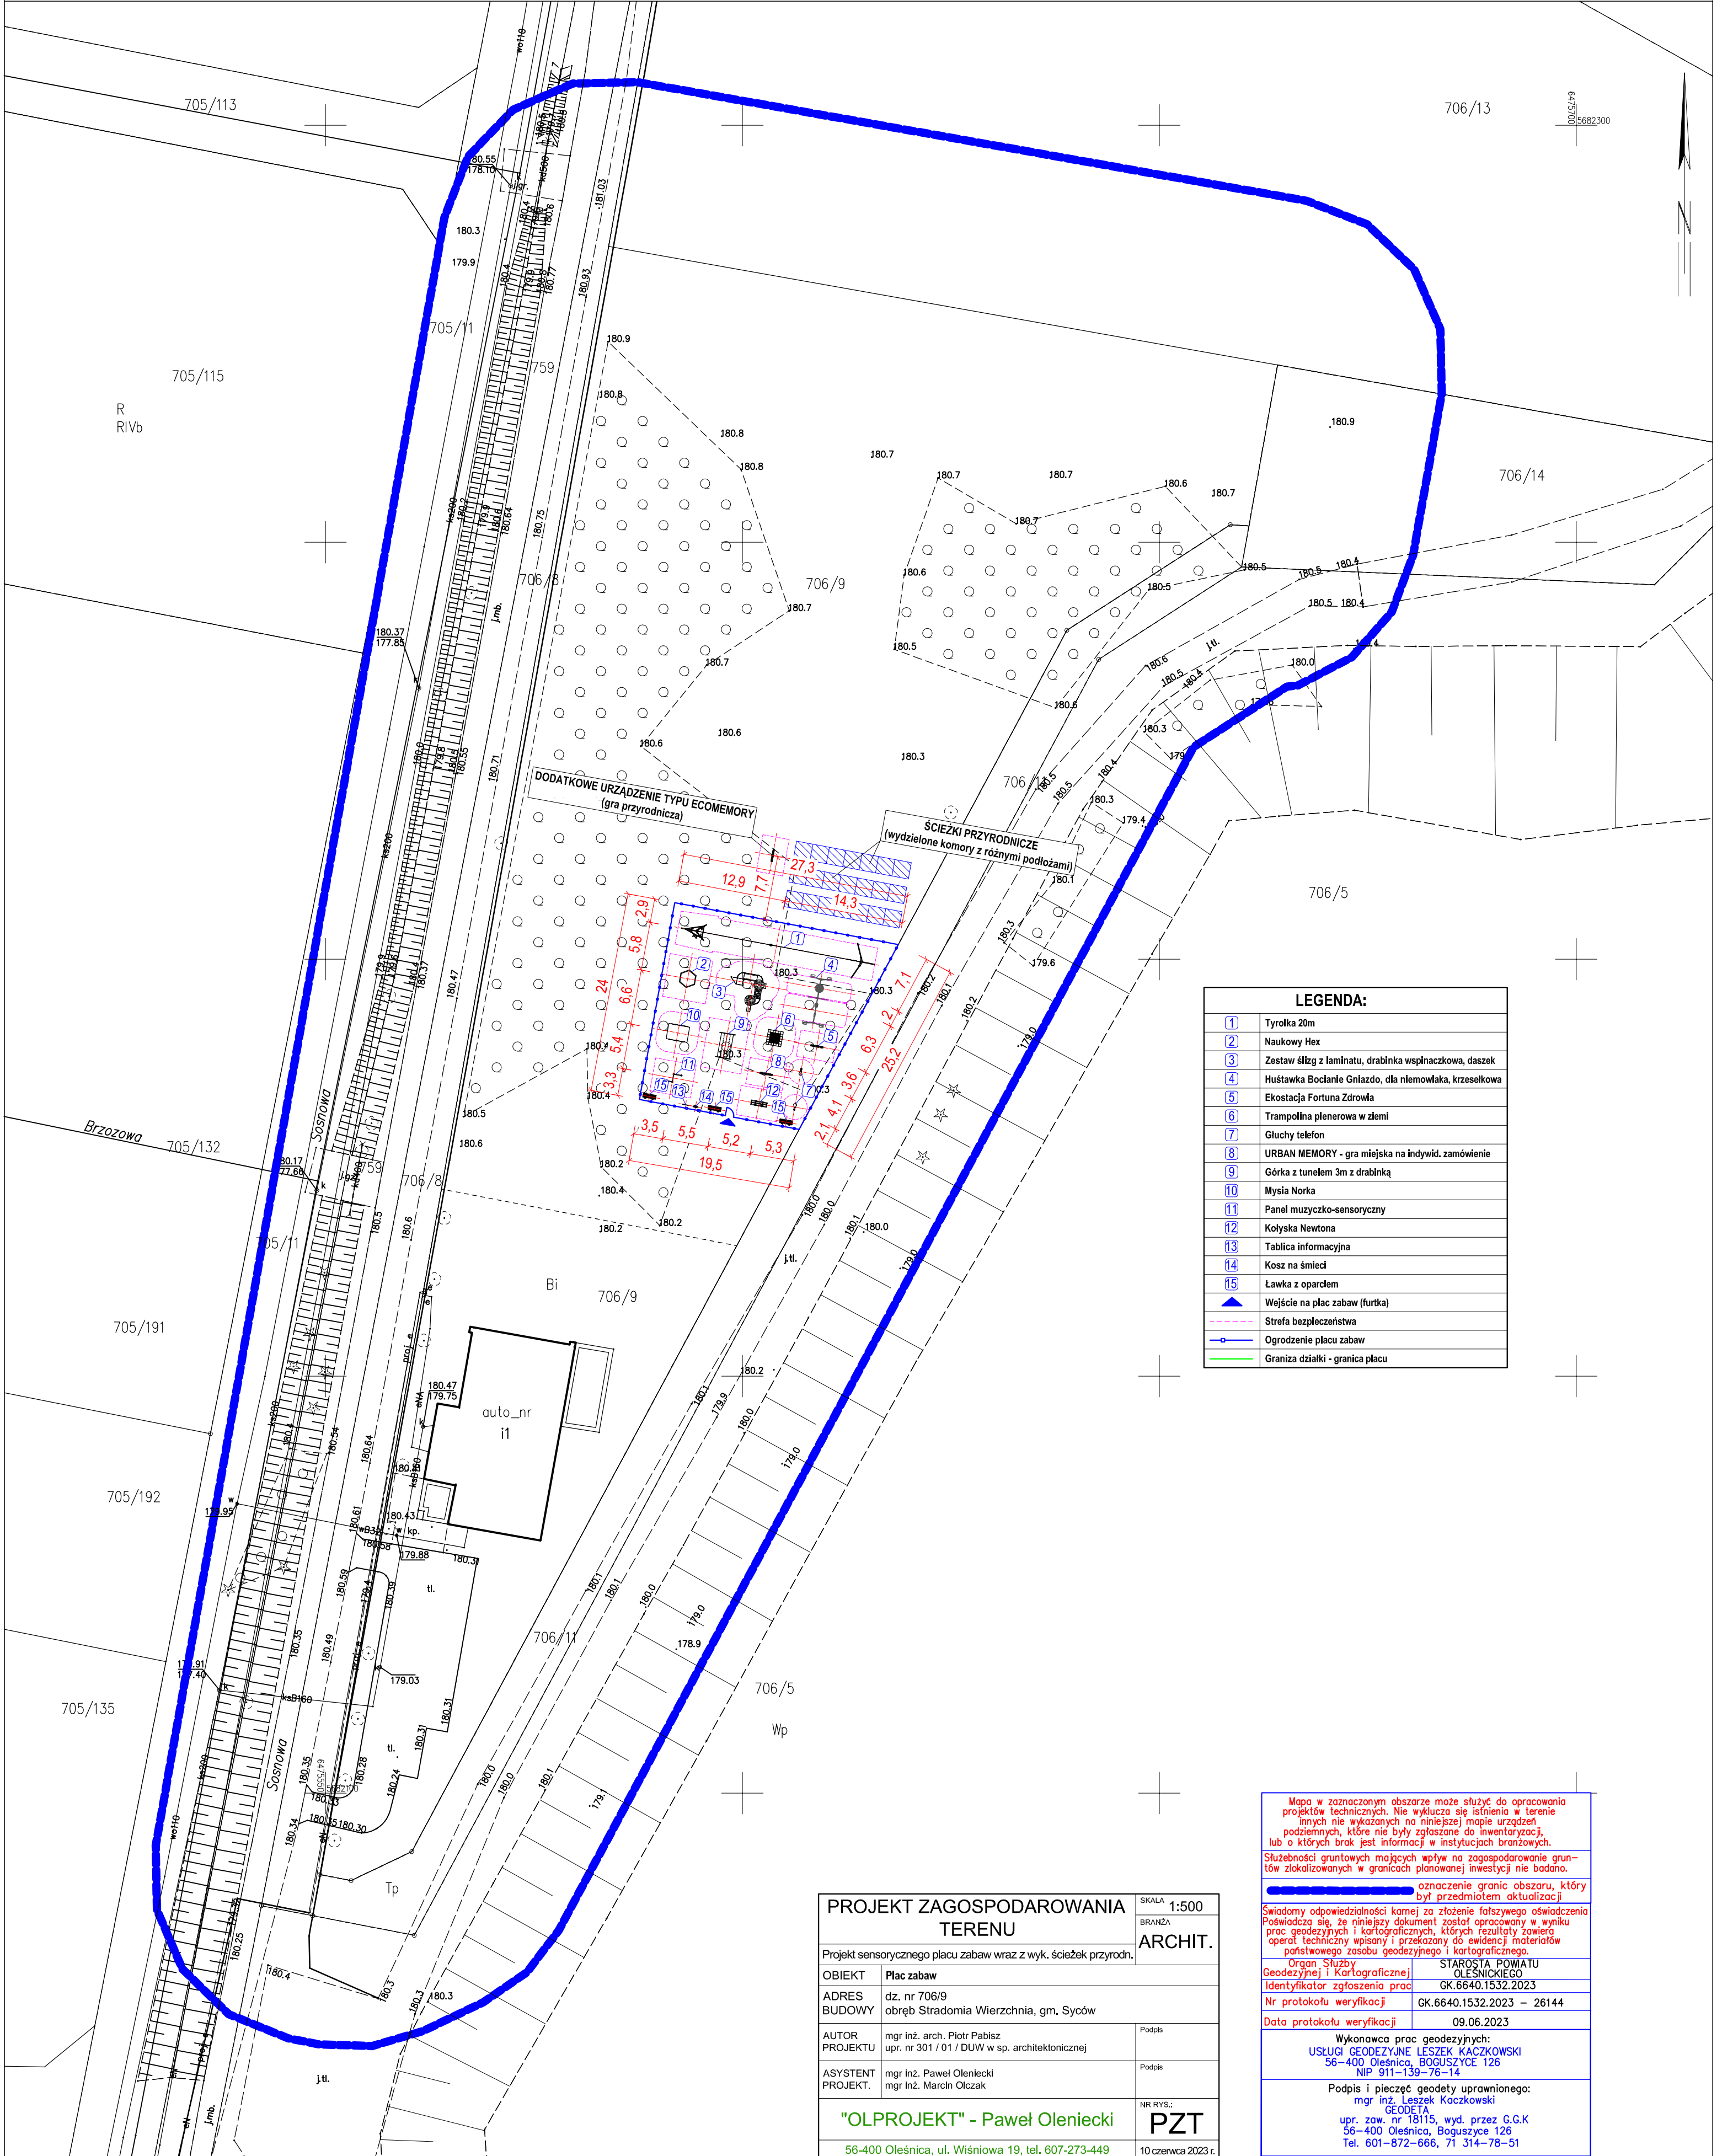

LEGENDA:

1	Tyrolka 20m
2	Naukowy Hex
3	Zestaw ślizg z laminatu, drabinka wspinaczkowa, daszek
4	Huśtawka Bocianie Gniazdo, dla niemowlaka, krzeselkowa
5	Ekostacja Fortuna Zdrowia
6	Trampolina plenerowa w ziemi
7	Gluchy telefon
8	URBAN MEMORY - gra miejska na indywid. zamówienie
9	Górka z tunelem 3m z drabinką
10	Mysla Norka
11	Panel muzyczko-sensoryczny
12	Kolyska Newtona
13	Tablica informacyjna
14	Kosz na śmieci
15	Lawka z oparciem
▲	Wejście na plac zabaw (furtka)
---	Strefa bezpieczeństwa
—	Ogrodzenie placu zabaw
—	Granica działki - granica placu

PROJEKT ZAGOSPODAROWANIA TERENU		SKALA 1:500
Projekt sensorycznego placu zabaw wraz z wyk. ścieżek przyrodn.		BRANŻA ARCHIT.
OBIEKT	Plac zabaw	
ADRES BUDOWY	dz. nr 706/9 obręb Stradomia Wierzchnia, gm. Syców	
AUTOR PROJEKTU	mgr inż. arch. Piotr Pablsz upr. nr 301 / 01 / DUW w sp. architektonicznej	Podpis
ASYSTENT PROJEKTU	mgr inż. Paweł Oleniecki mgr inż. Marcin Otczak	Podpis
"OLPROJEKT" - Paweł Oleniecki		NR RYS.: PZT
56-400 Oleśnica, ul. Wiśniowa 19, tel. 607-273-449		10 czerwca 2023 r.

Mapa w zaznaczonym obszarze może służyć do opracowania projektów technicznych. Nie wyklucza się istnienia w terenie innych nie wykazanych na niniejszej mapie urządzeń podziemnych, które nie były zgłoszone do inwentaryzacji, lub o których brak jest informacji w instytucjach branżowych.

Służebności gruntowych mających wpływ na zagospodarowanie gruntów zlokalizowanych w granicach planowanej inwestycji nie badano.

— oznaczenie granic obszaru, który był przedmiotem aktualizacji

Świadomy odpowiedzialności karnej za złożenie fałszywego oświadczenia Poświadczam, że niniejszy dokument został opracowany w wyniku prac geodezyjnych i kartograficznych, których rezultaty zawiera operat techniczny wpisany i przekazany do ewidencji materiałów państwowego zasobu geodezyjnego i kartograficznego.

Organ Służby Geodezyjnej i Kartograficznej STAROSTA POWIATU OLEŚNICKIEGO
Identyfikator zgłoszenia prac GK.6640.1532.2023
Nr protokołu weryfikacji GK.6640.1532.2023 – 26144
Data protokołu weryfikacji 09.06.2023

Wykonawca prac geodezyjnych:
USŁUGI GEODEZYJNE LESZEK KACZKOWSKI
56-400 Oleśnica, BOGUSZYCE 126
NIP 911-139-76-14

Podpis i pieczęć geodety uprawnionego:
mgr inż. Leszek Kaczkowski
GEODETA
upr. zaw. nr 18115, wyd. przez G.G.K
56-400 Oleśnica, Boguszyce 126
Tel. 601-872-666, 71 314-78-51